



кспресс Дизайн


№ 1 в Беларуси сеть студий дизайна и ремонта

Содержание

	№ листа
Обмерный план	1
Планировка помещения и план расстановки мебели	2-3
3D черно-белая модель	4-12

Изм.	Кол-во	Лист	№ Док.	Подп.	Дата	Дизайн-проект квартиры	Студия	Лист	Листов
Корр. проекта		Тарасова ДА					ДП		
Арх. проекта		Петухова ЕА				Содержание		Экспресс-Дизайн	
Диз. проекта									
№ Проекта		№ 001							


ОБМЕРНЫЙ ПЛАН М1:50

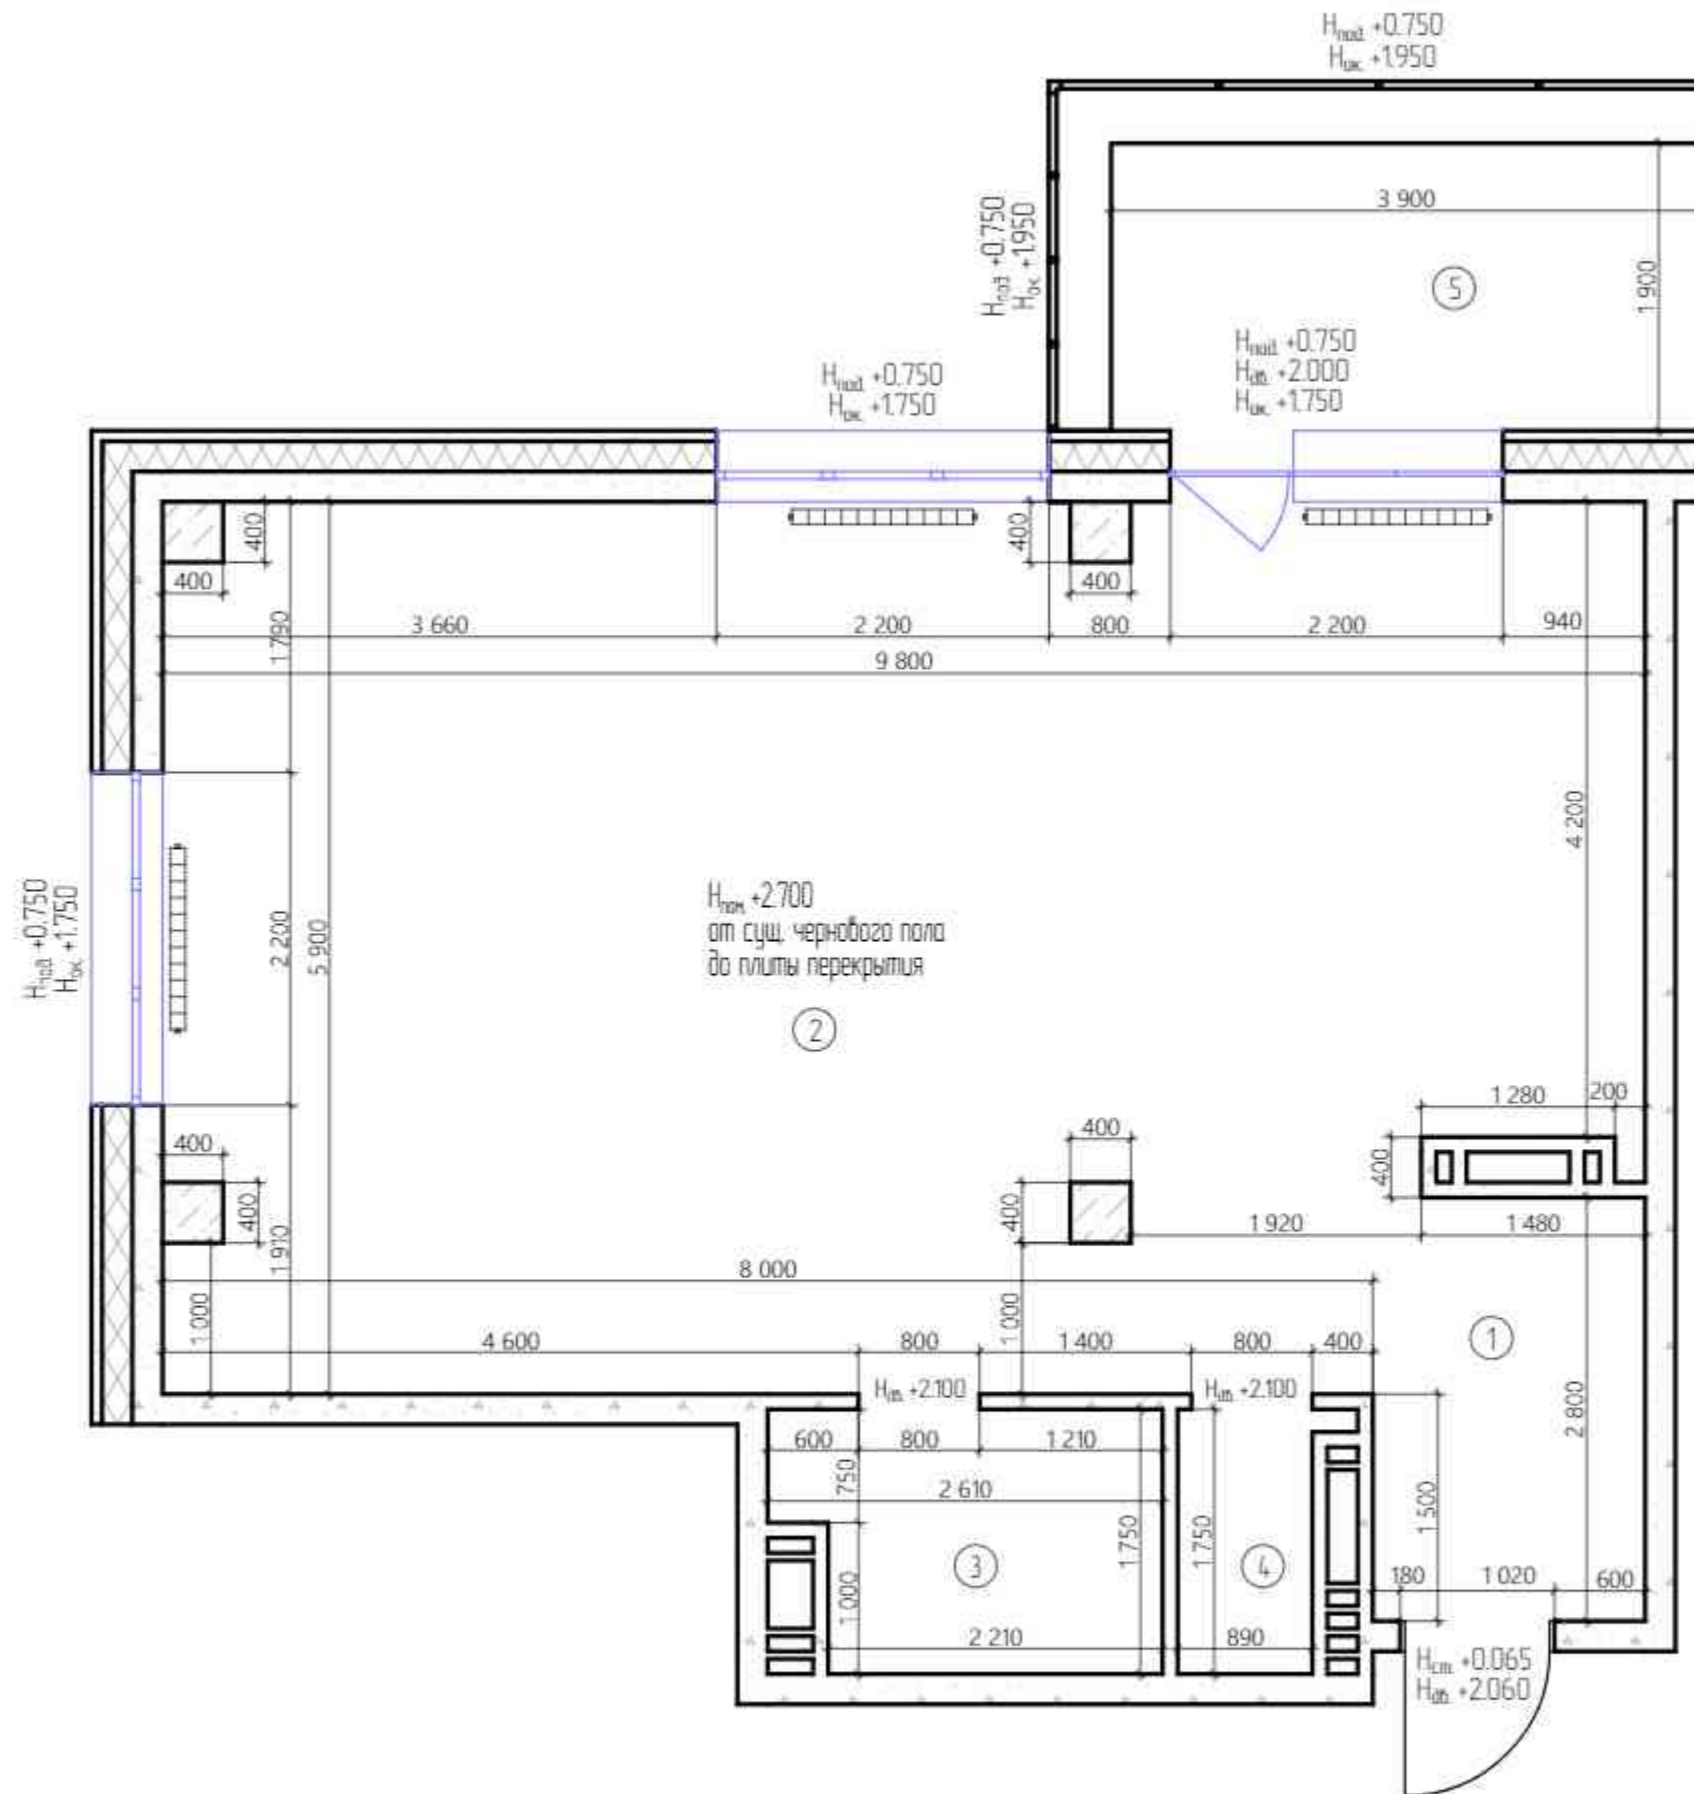


№	Наименование помещения	Площадь, м ²
1	Помещение 1	5,04
2	Помещение 2	54,31
3	Санузел 1	4,17
4	Санузел 2	15,6
5	Балкон	7,27
Общая площадь		72,35

Изм.	Кол-во	Лист	№ Док.	Подп.	Дата	Стидия	Лист	Листов
Корр. проекта			Тарасова Д.А.			ДП	1	44
Арх. проекта			Петухова Е.А.			Дизайн-проект квартиры Обмерный план М1:50		
Диз. проекта								
№ Проекта			№ 001					
							Экспресс-Дизайн	


ПЛАН РАССТАНОВКИ МЕБЕЛИ И ОБОРУДОВАНИЯ С УКАЗАНИЕМ РАЗМЕРОВ М150

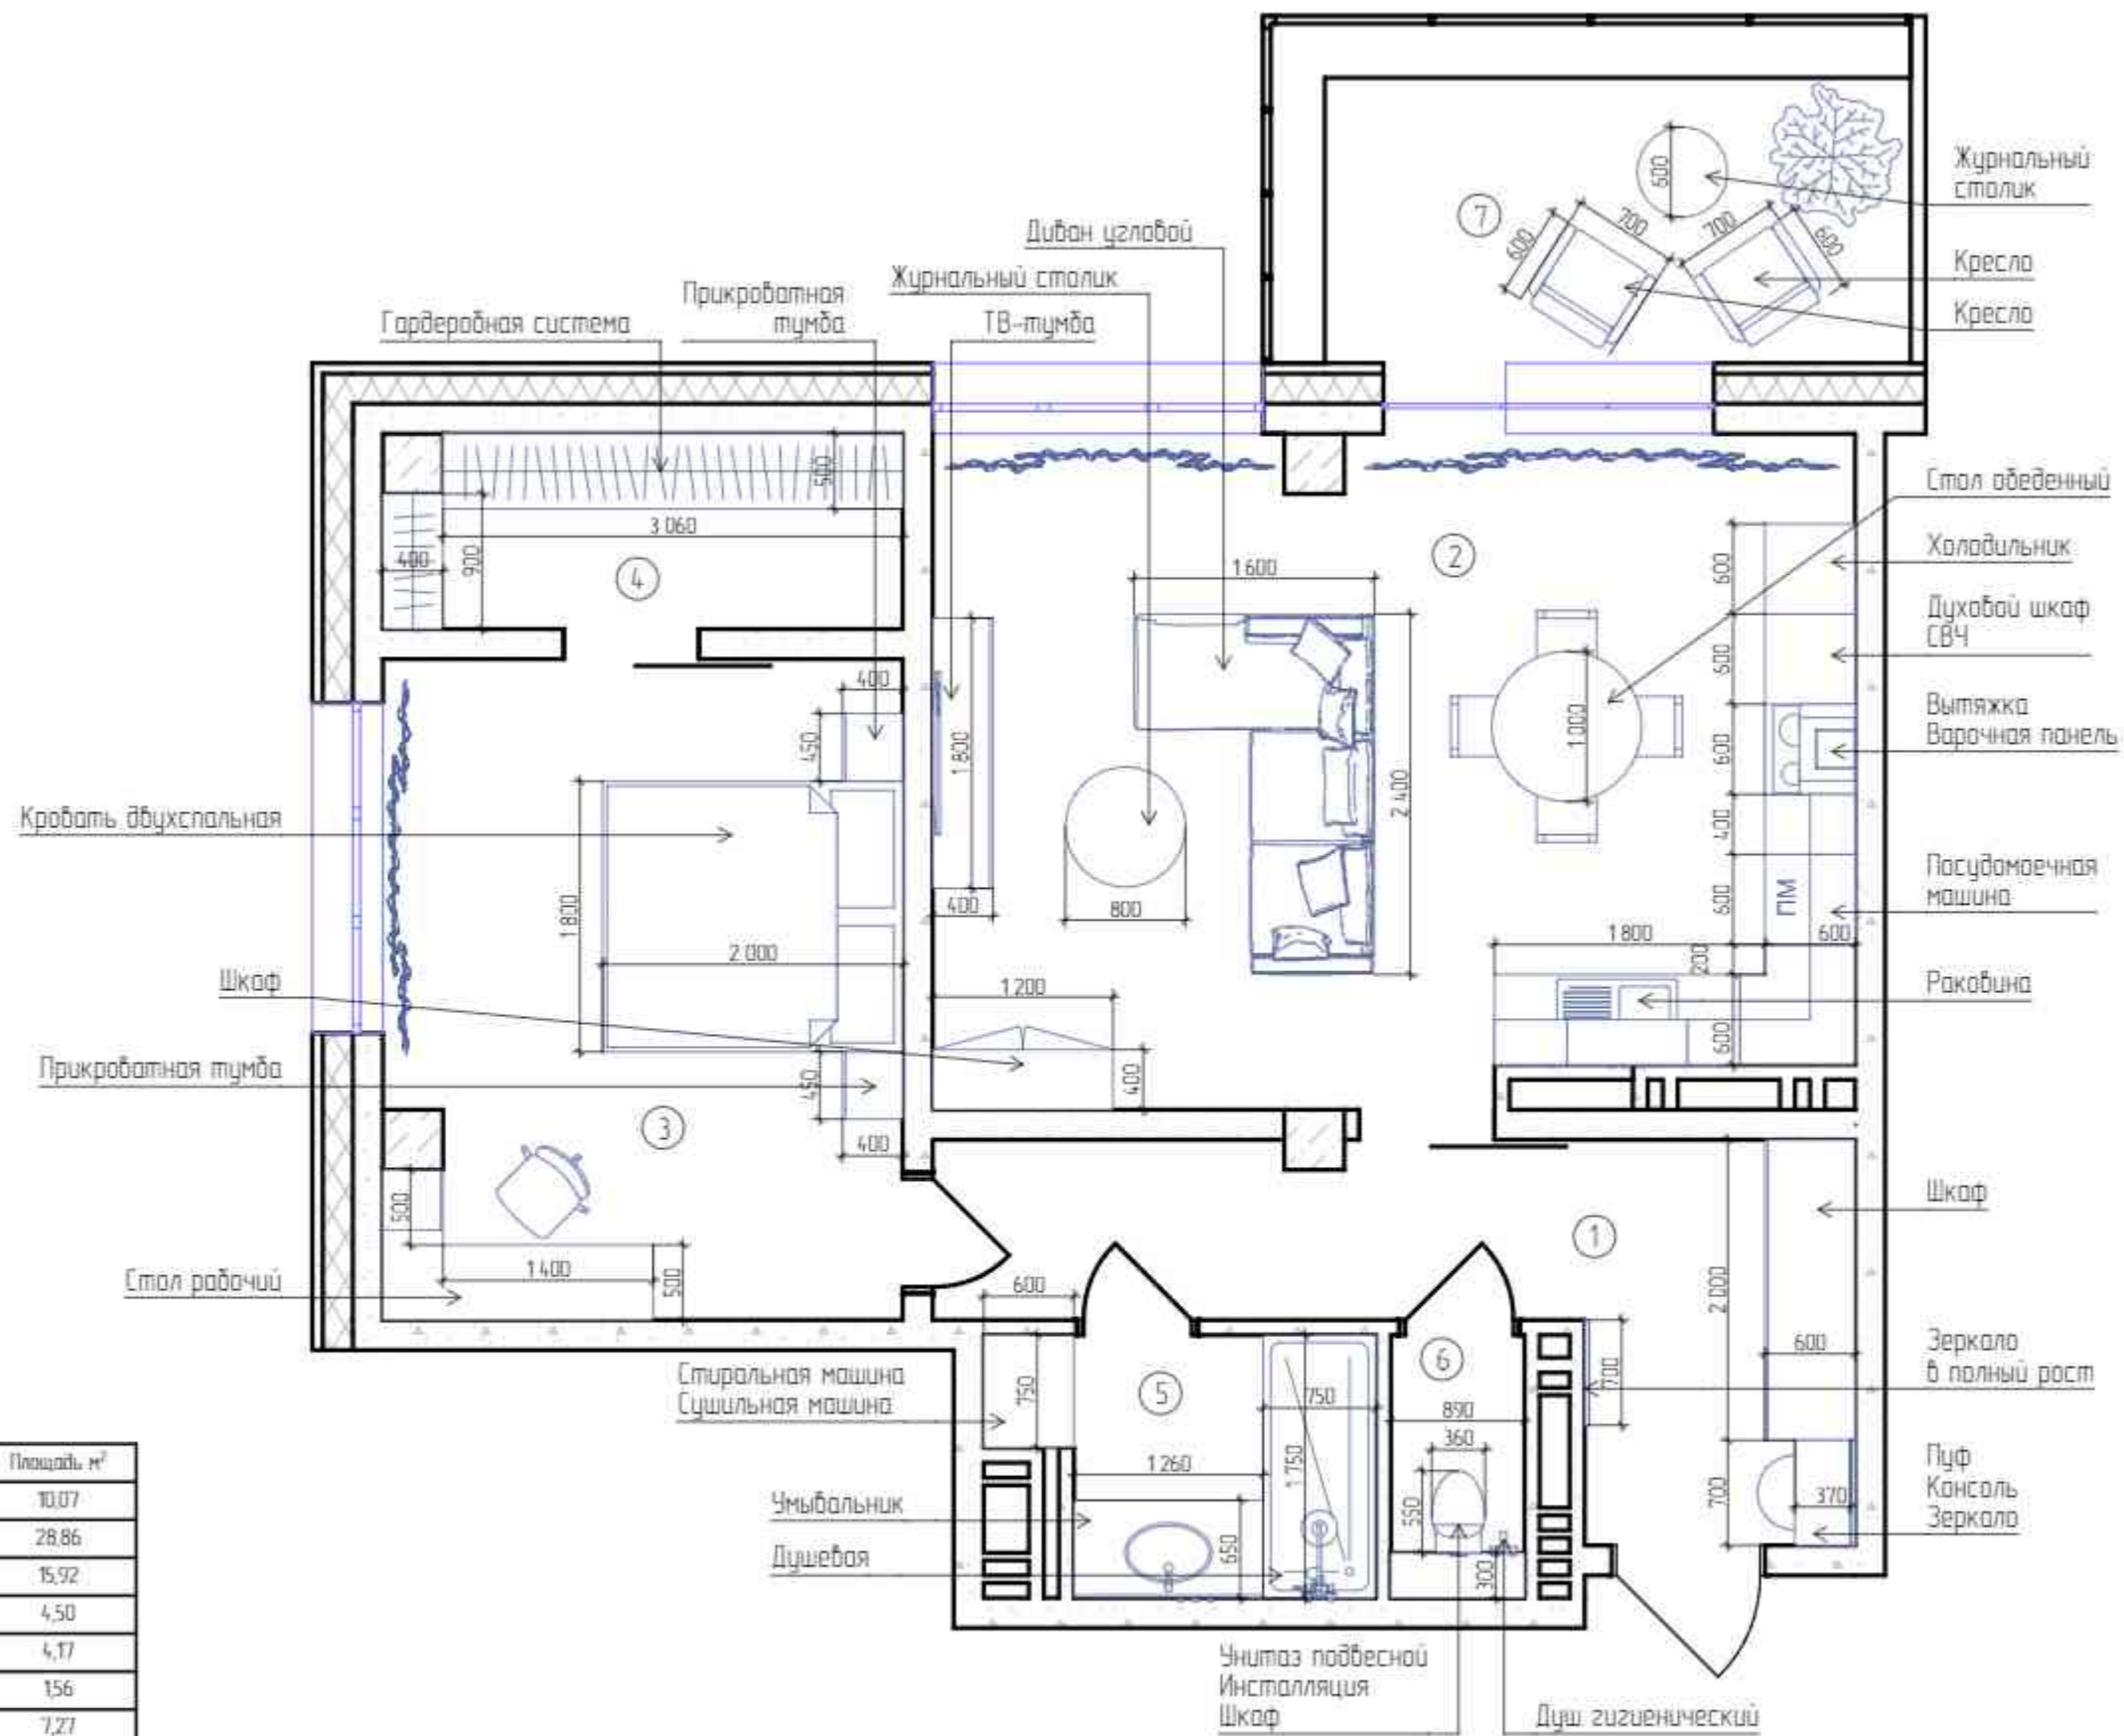

№	Наименование помещения	Площадь, м ²
1	Коридор	10,07
2	Кухня-гостиная	28,86
3	Спальня	15,92
4	Гардеробная	4,50
5	Ванная	4,17
6	Туалет	1,56
7	Балкон	7,27
Общая площадь		72,35

Изм.	Кол-во	Лист	№ Док.	Подп.	Дата	Стидия	Лист	Листов
Корр. проекта			Тарасова И.А.			ДП	2	44
Арх. проекта			Петухова Е.А.			Дизайн-проект квартиры План расстановки мебели и оборудования с указанием размеров М150	 Экспресс-Дизайн	
Диз. проекта								
№ Проекта			№ 001					


ПЛАН РАССТАНОВКИ МЕБЕЛИ И ОБОРУДОВАНИЯ С УКАЗАНИЕМ РАЗМЕРОВ М1:50

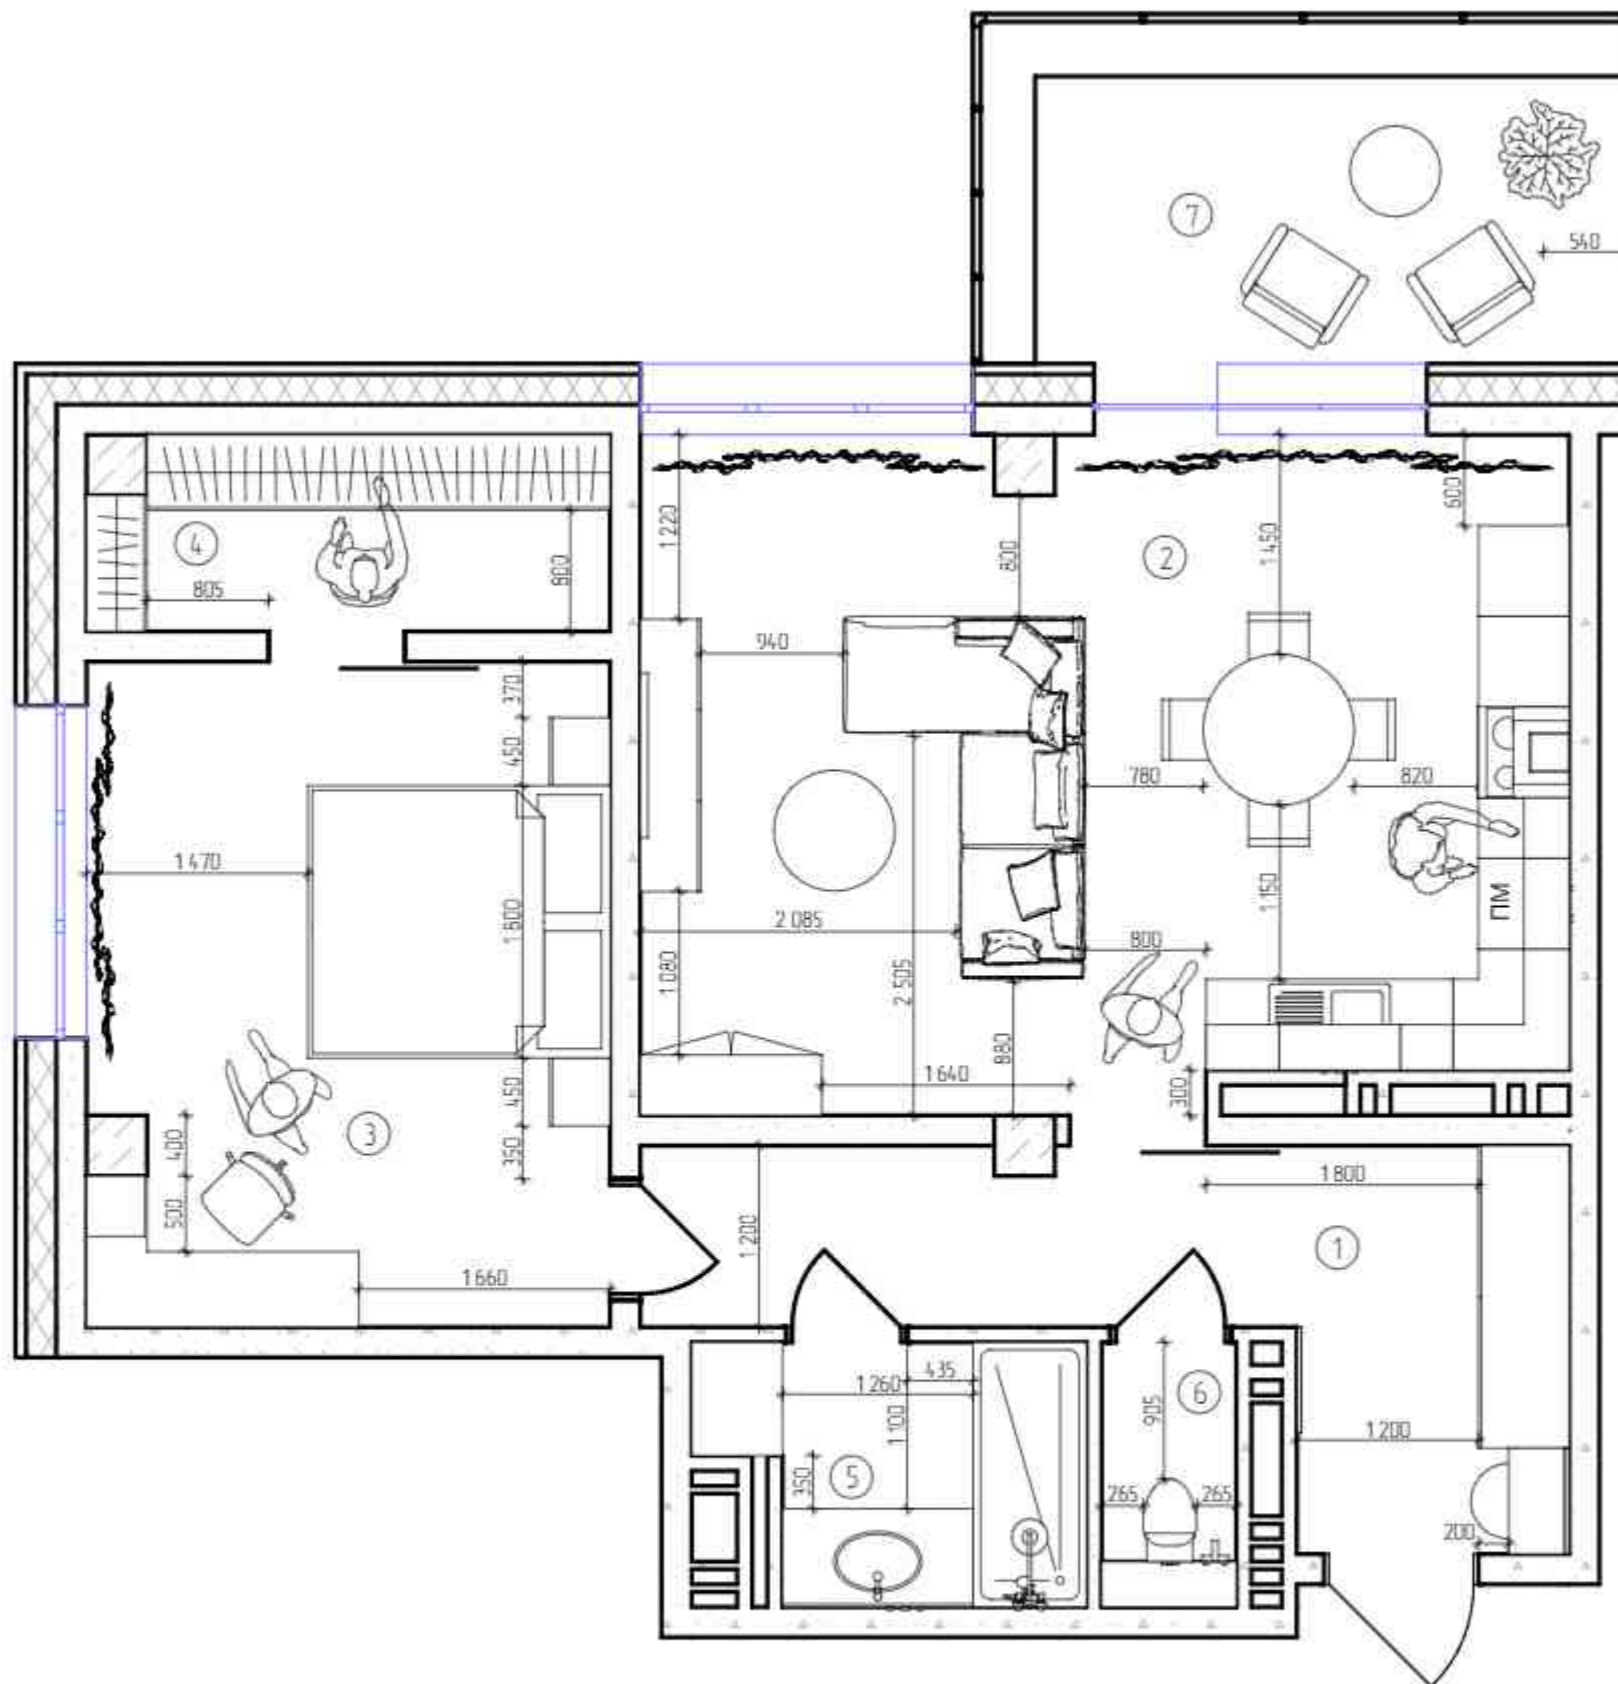



№	Наименование помещения	Площадь, м ²
1	Коридор	10,07
2	Кухня-гостиная	28,86
3	Спальня	15,92
4	Гардеробная	4,50
5	Ванная	4,17
6	Туалет	1,56
7	Балкон	7,27
Общая площадь		72,35


Изм.	Кол-во	Лист	№ Док.	Подп.	Дата	Стидия	Лист	Листов
Корр. проекта			Тарасова И.А.			ДП	3	44
Арх. проекта			Петухова Е.А.			Дизайн-проект квартиры План расстановки мебели и оборудования с указанием размеров М1:50		
Диз. проекта								
№ Проекта			№ 001					
							Экспресс-Дизайн	




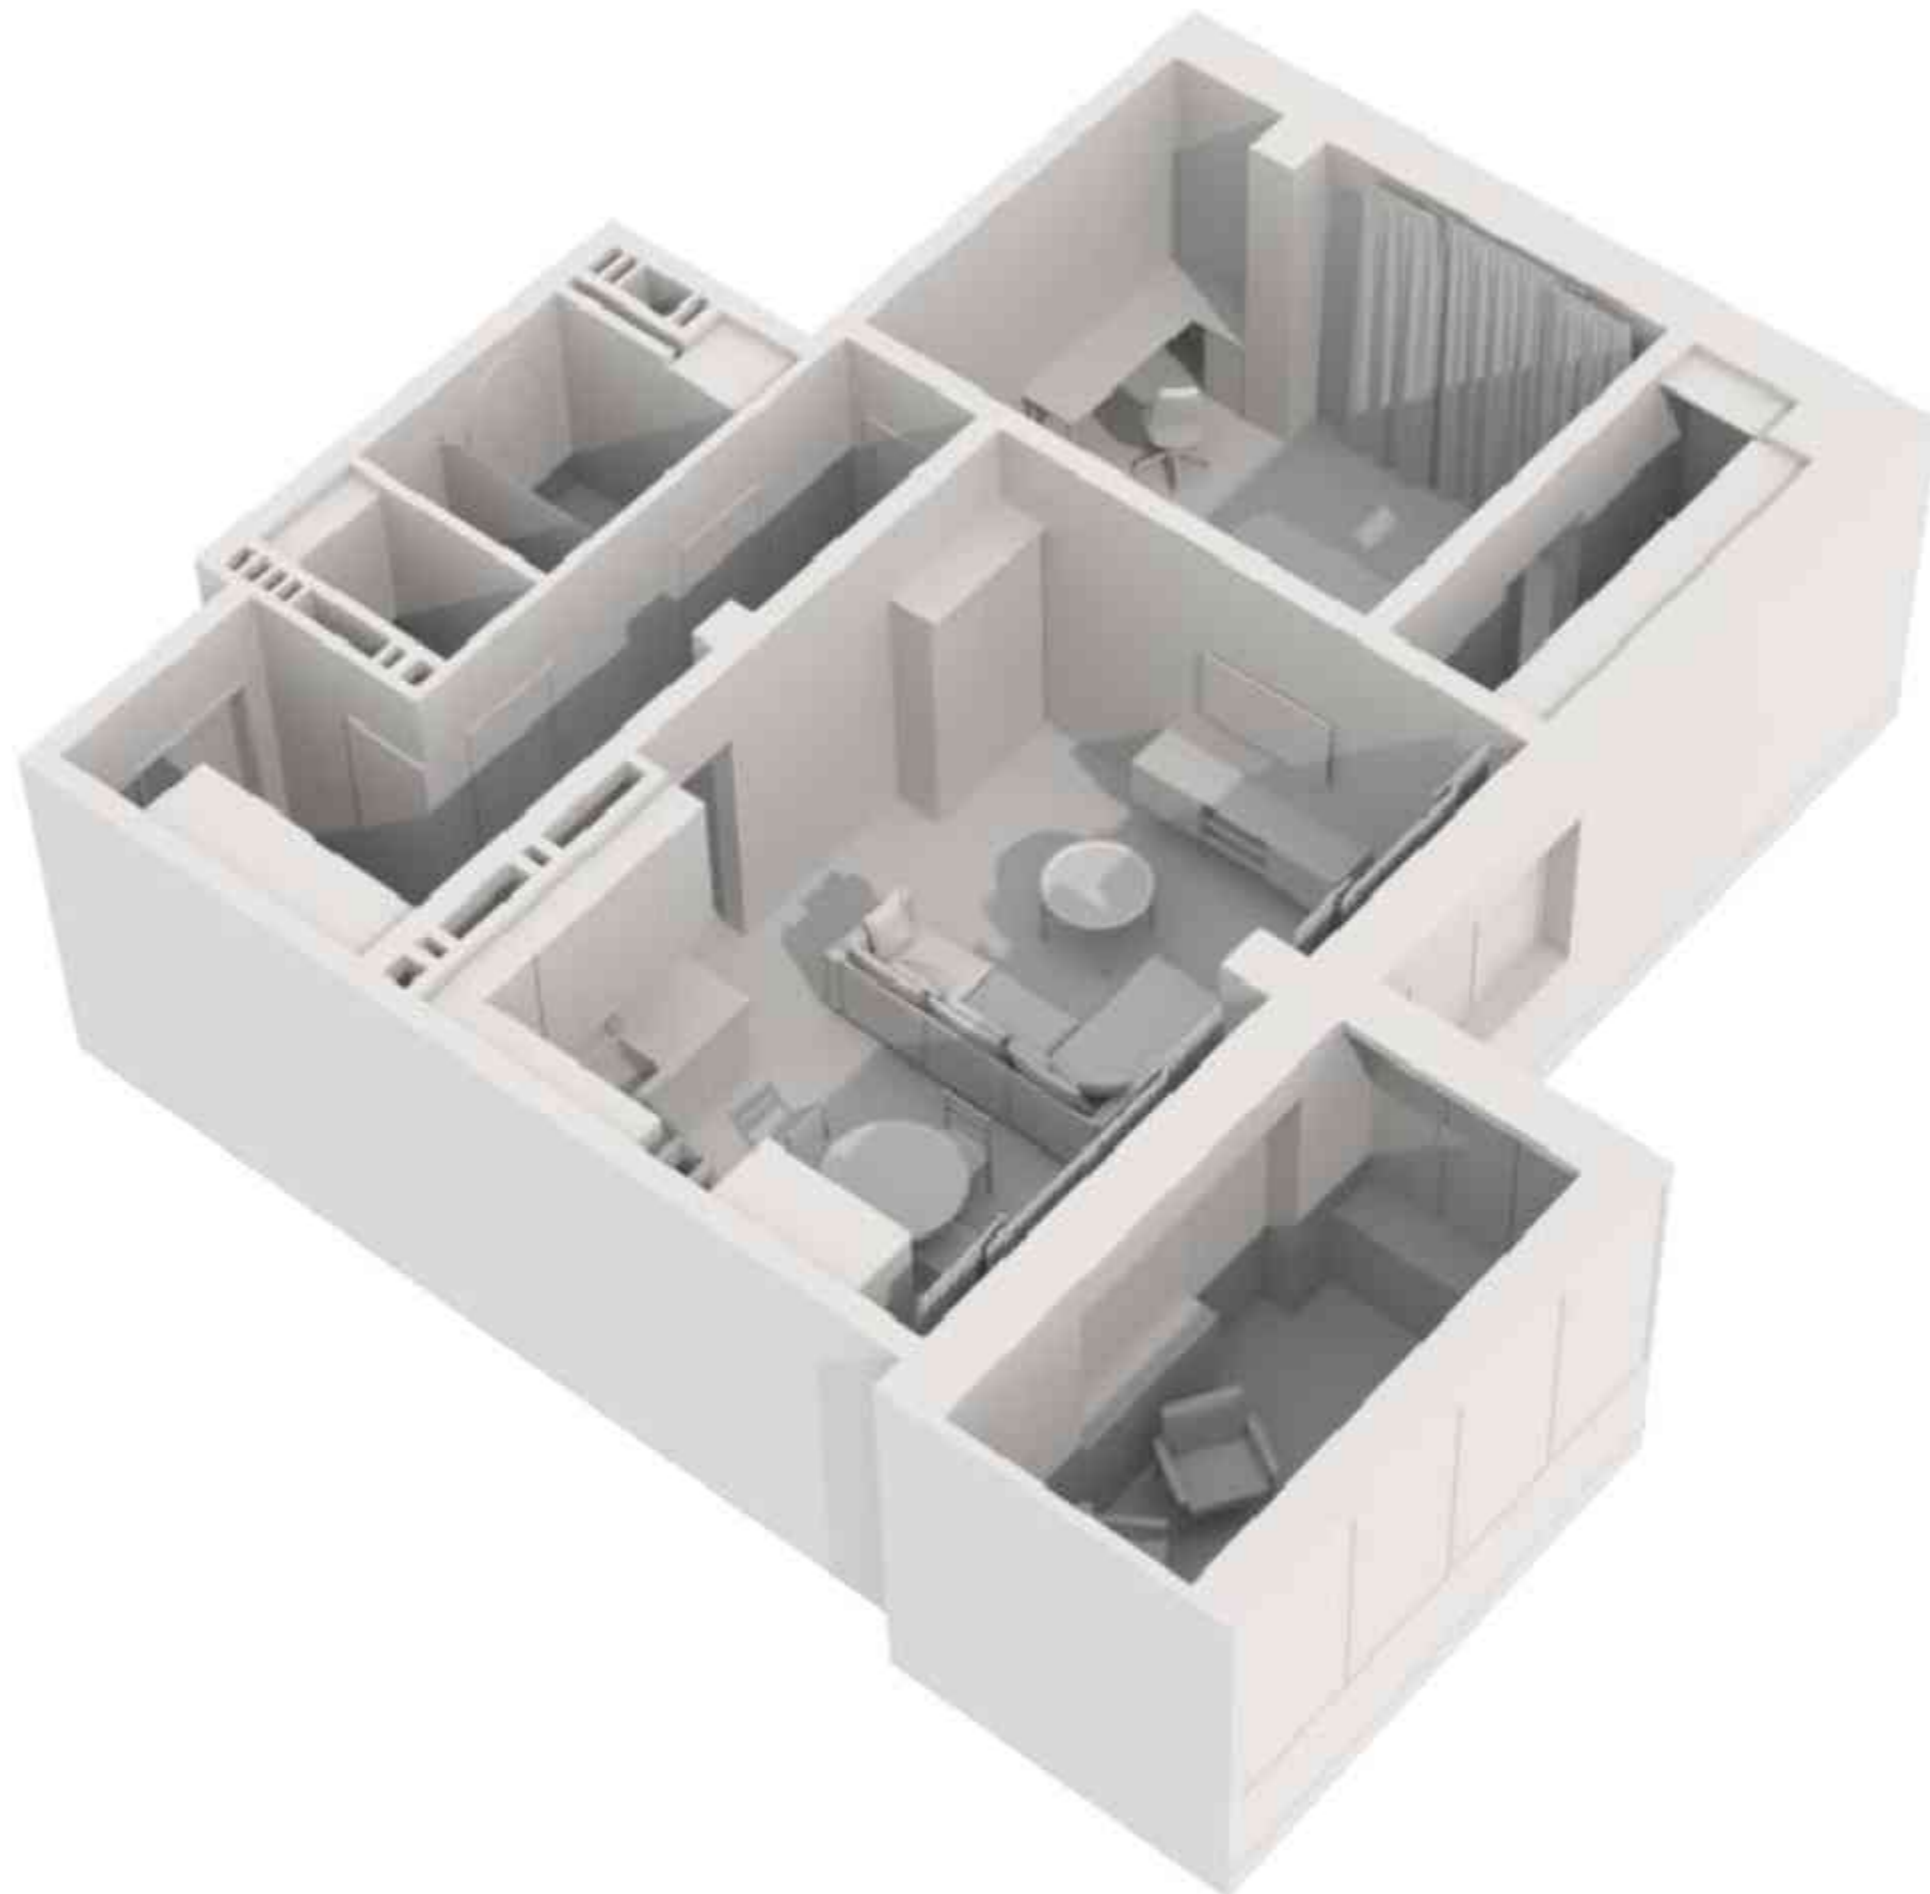
Изм.	Кол-во	Лист	№ Док.	Подп.	Дата	Дизайн-проект квартиры			Стадия	Лист	Листов
			Тарасова ДА	<i>ДА</i>		3D вид			ДП	4	44
			Петухова ЕА	<i>ЕА</i>					 Экспресс-Дизайн		
			№ 001								

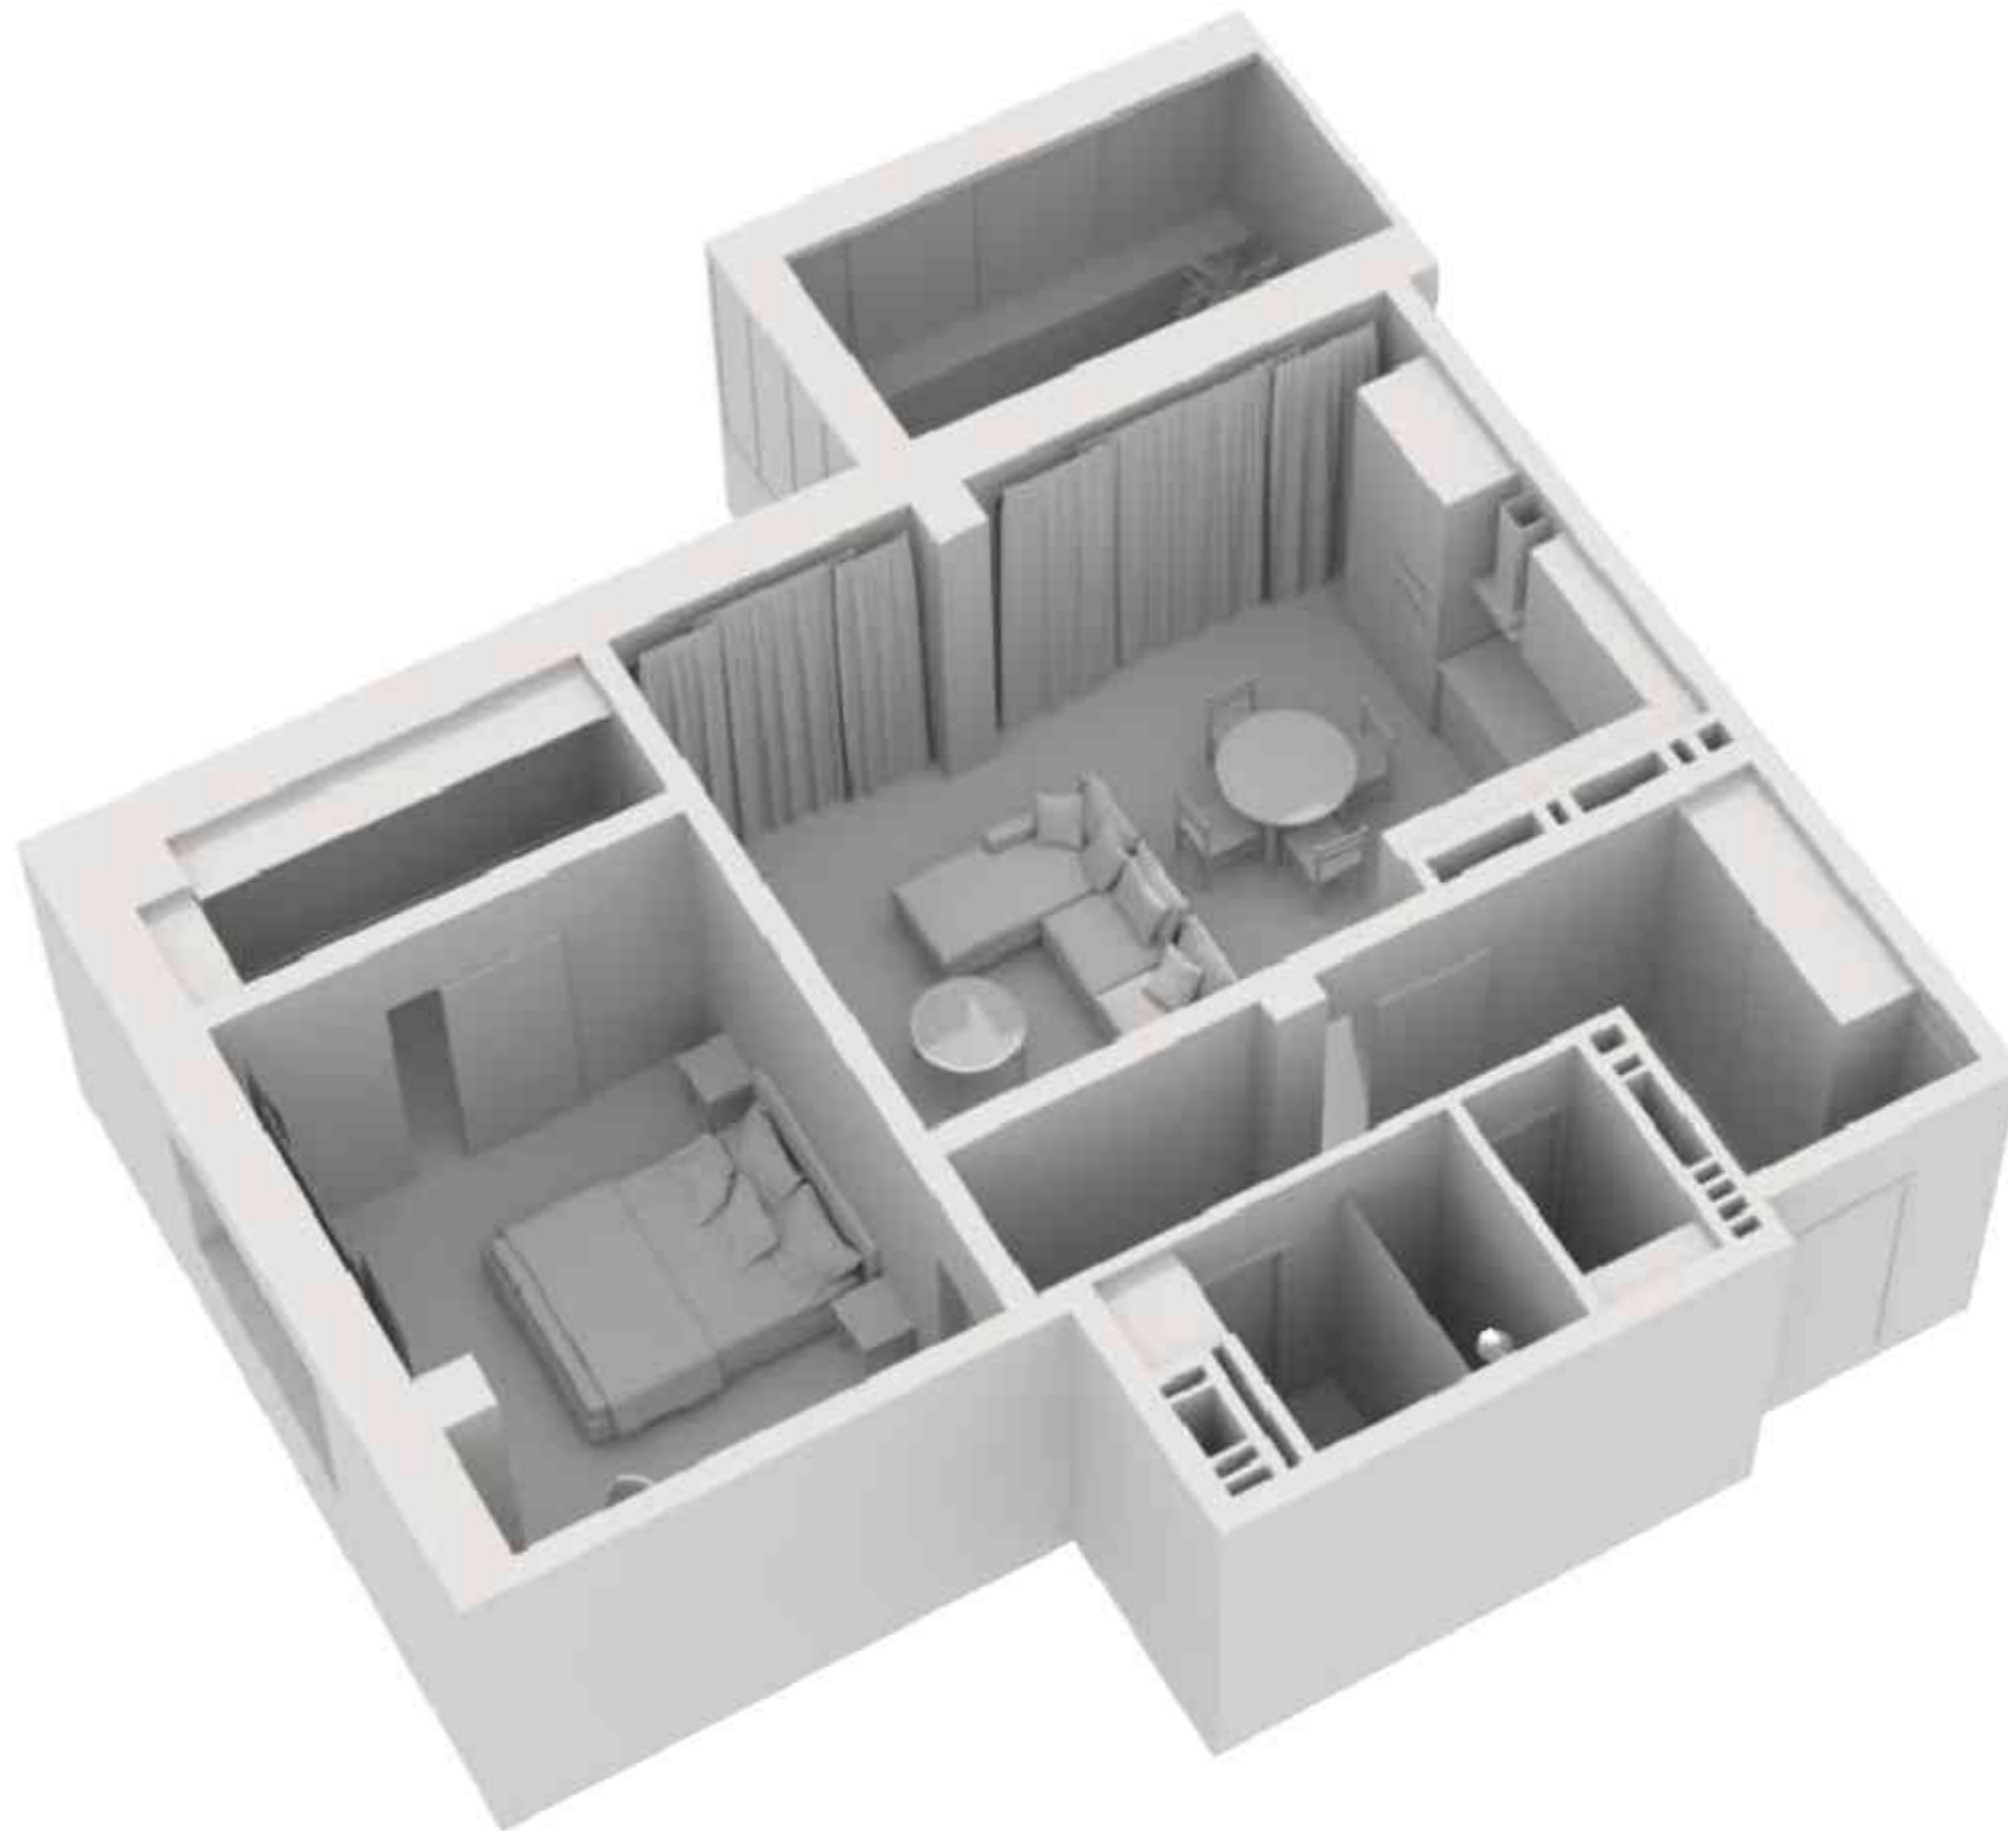


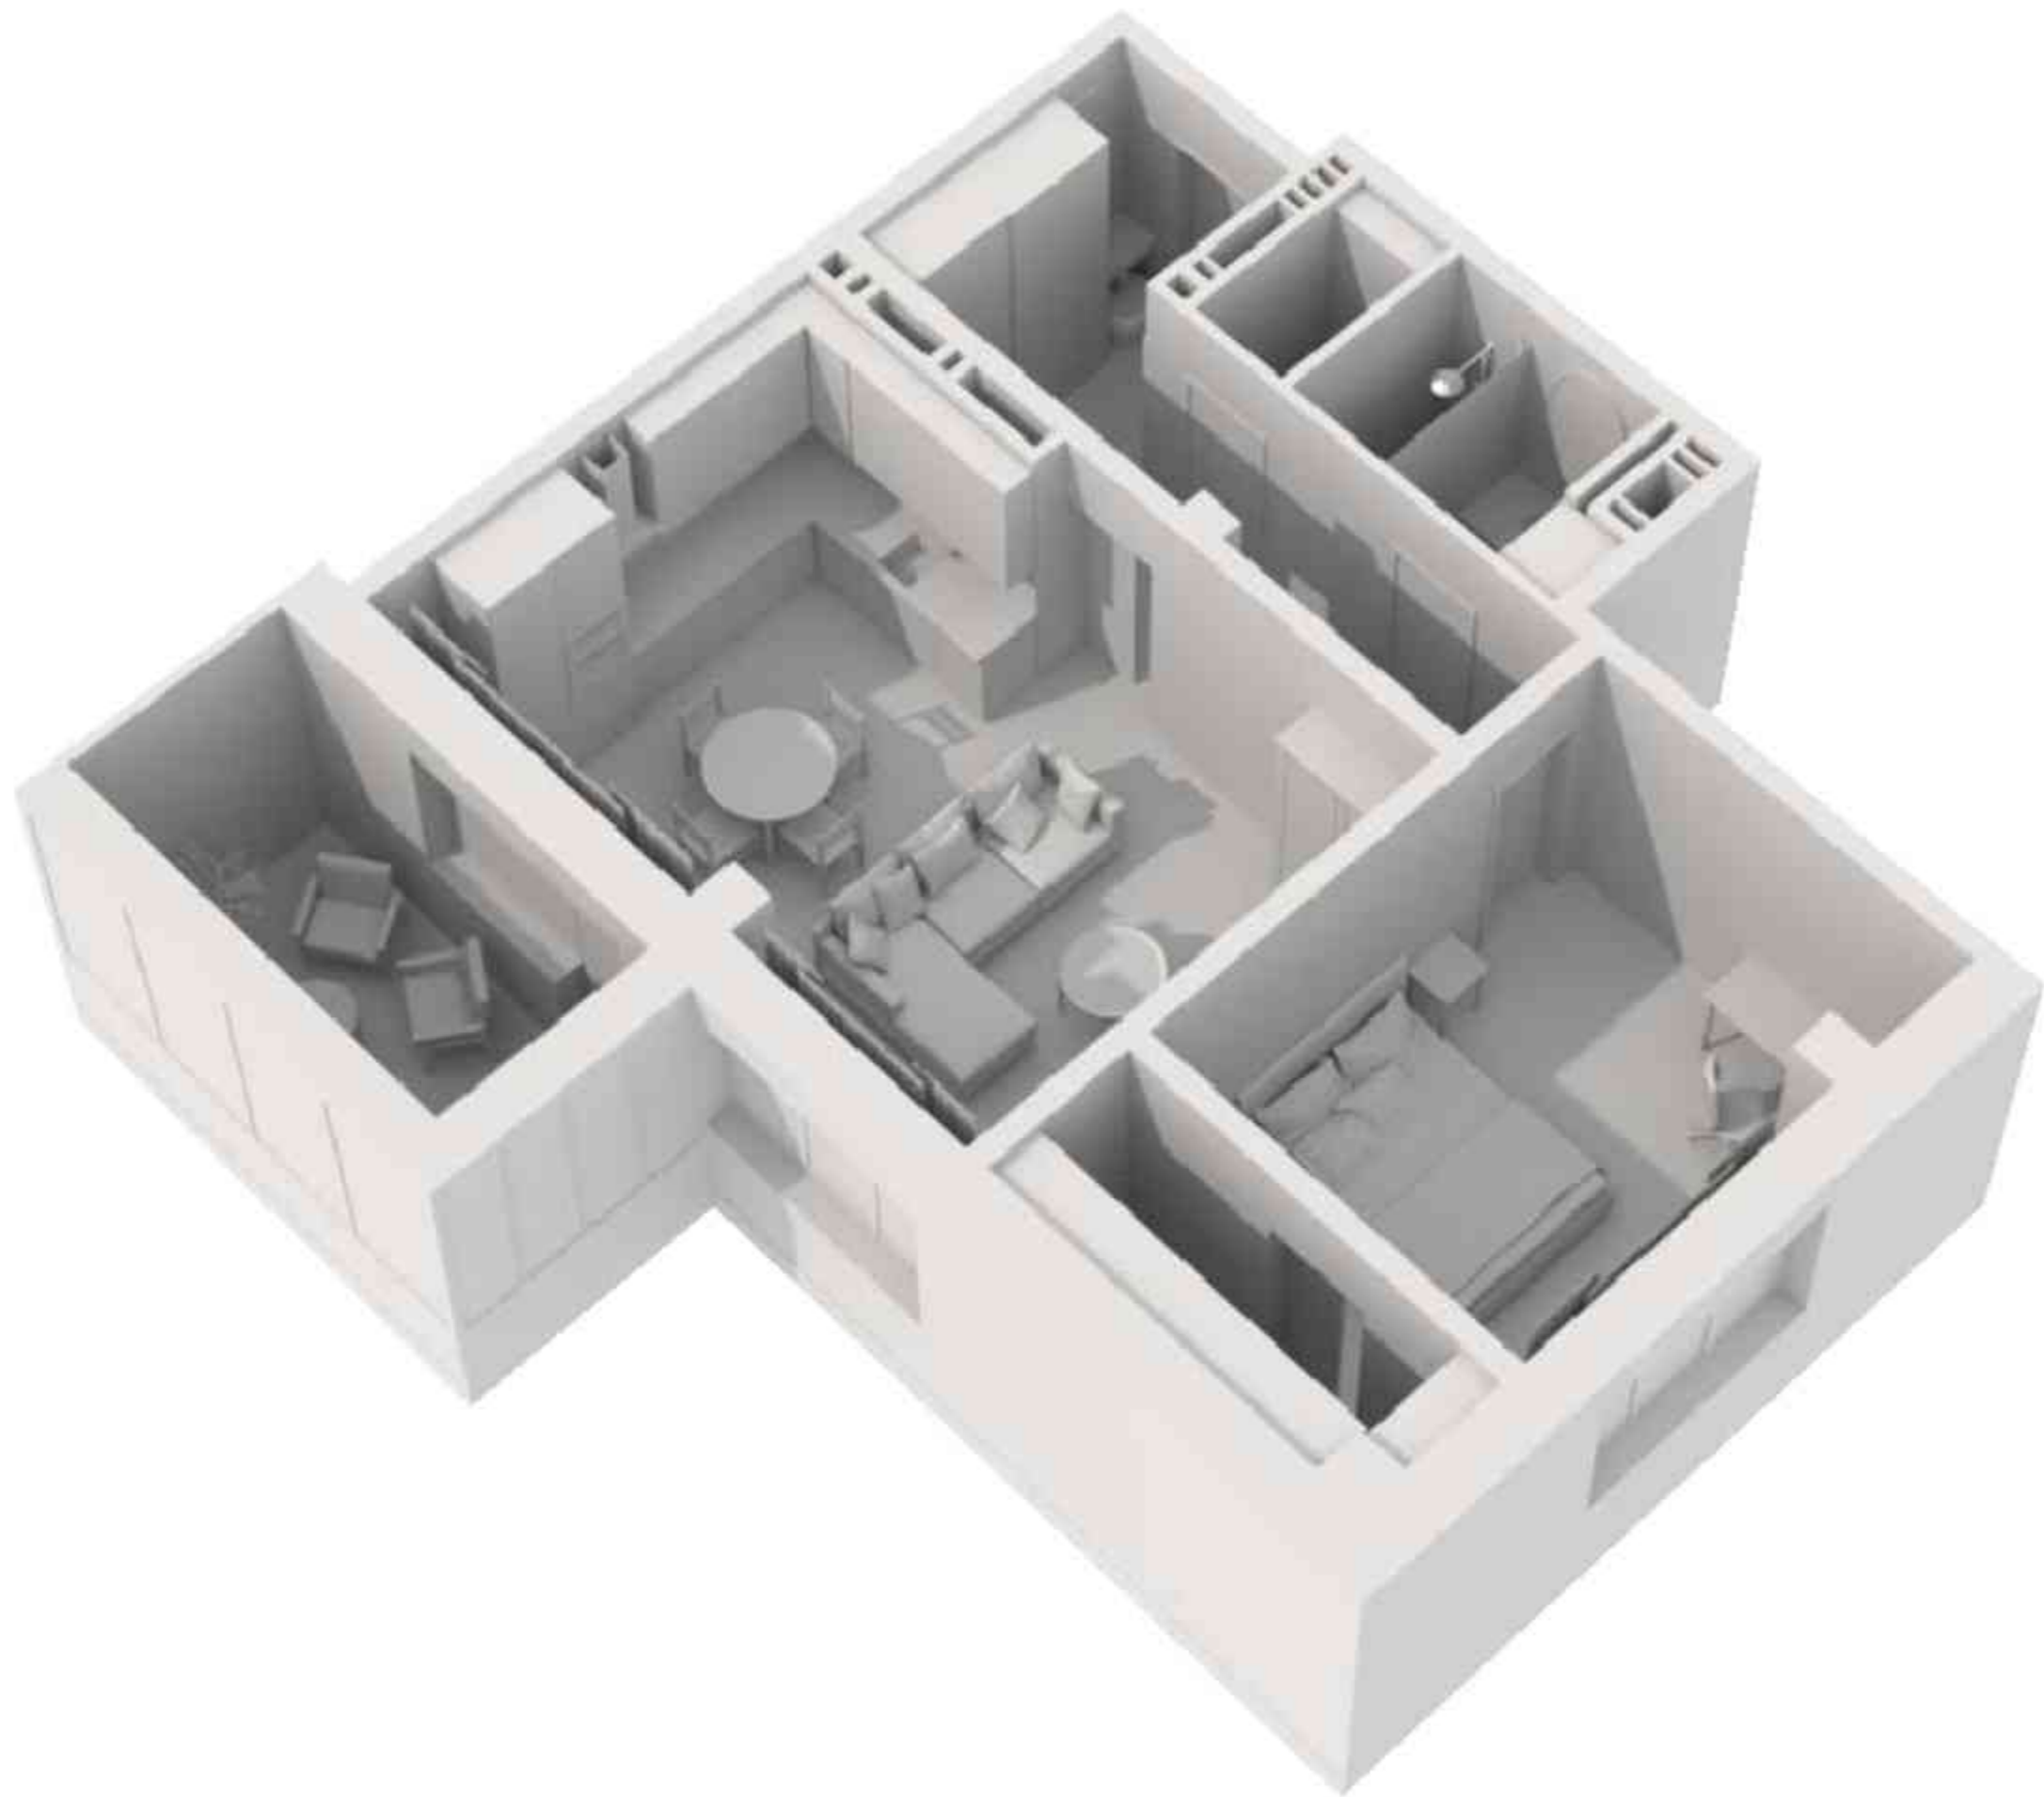
Изм.	Кол-во	Лист	№ Док.	Подп.	Дата	Дизайн-проект квартиры			Студия	Лист	Листов
			Тарасова Д.А.	<i>Д.А.</i>		3D вид			ДП	5	44
			Петухова Е.А.	<i>Е.А.</i>							
						Экспресс-Дизайн					
			№ 001								

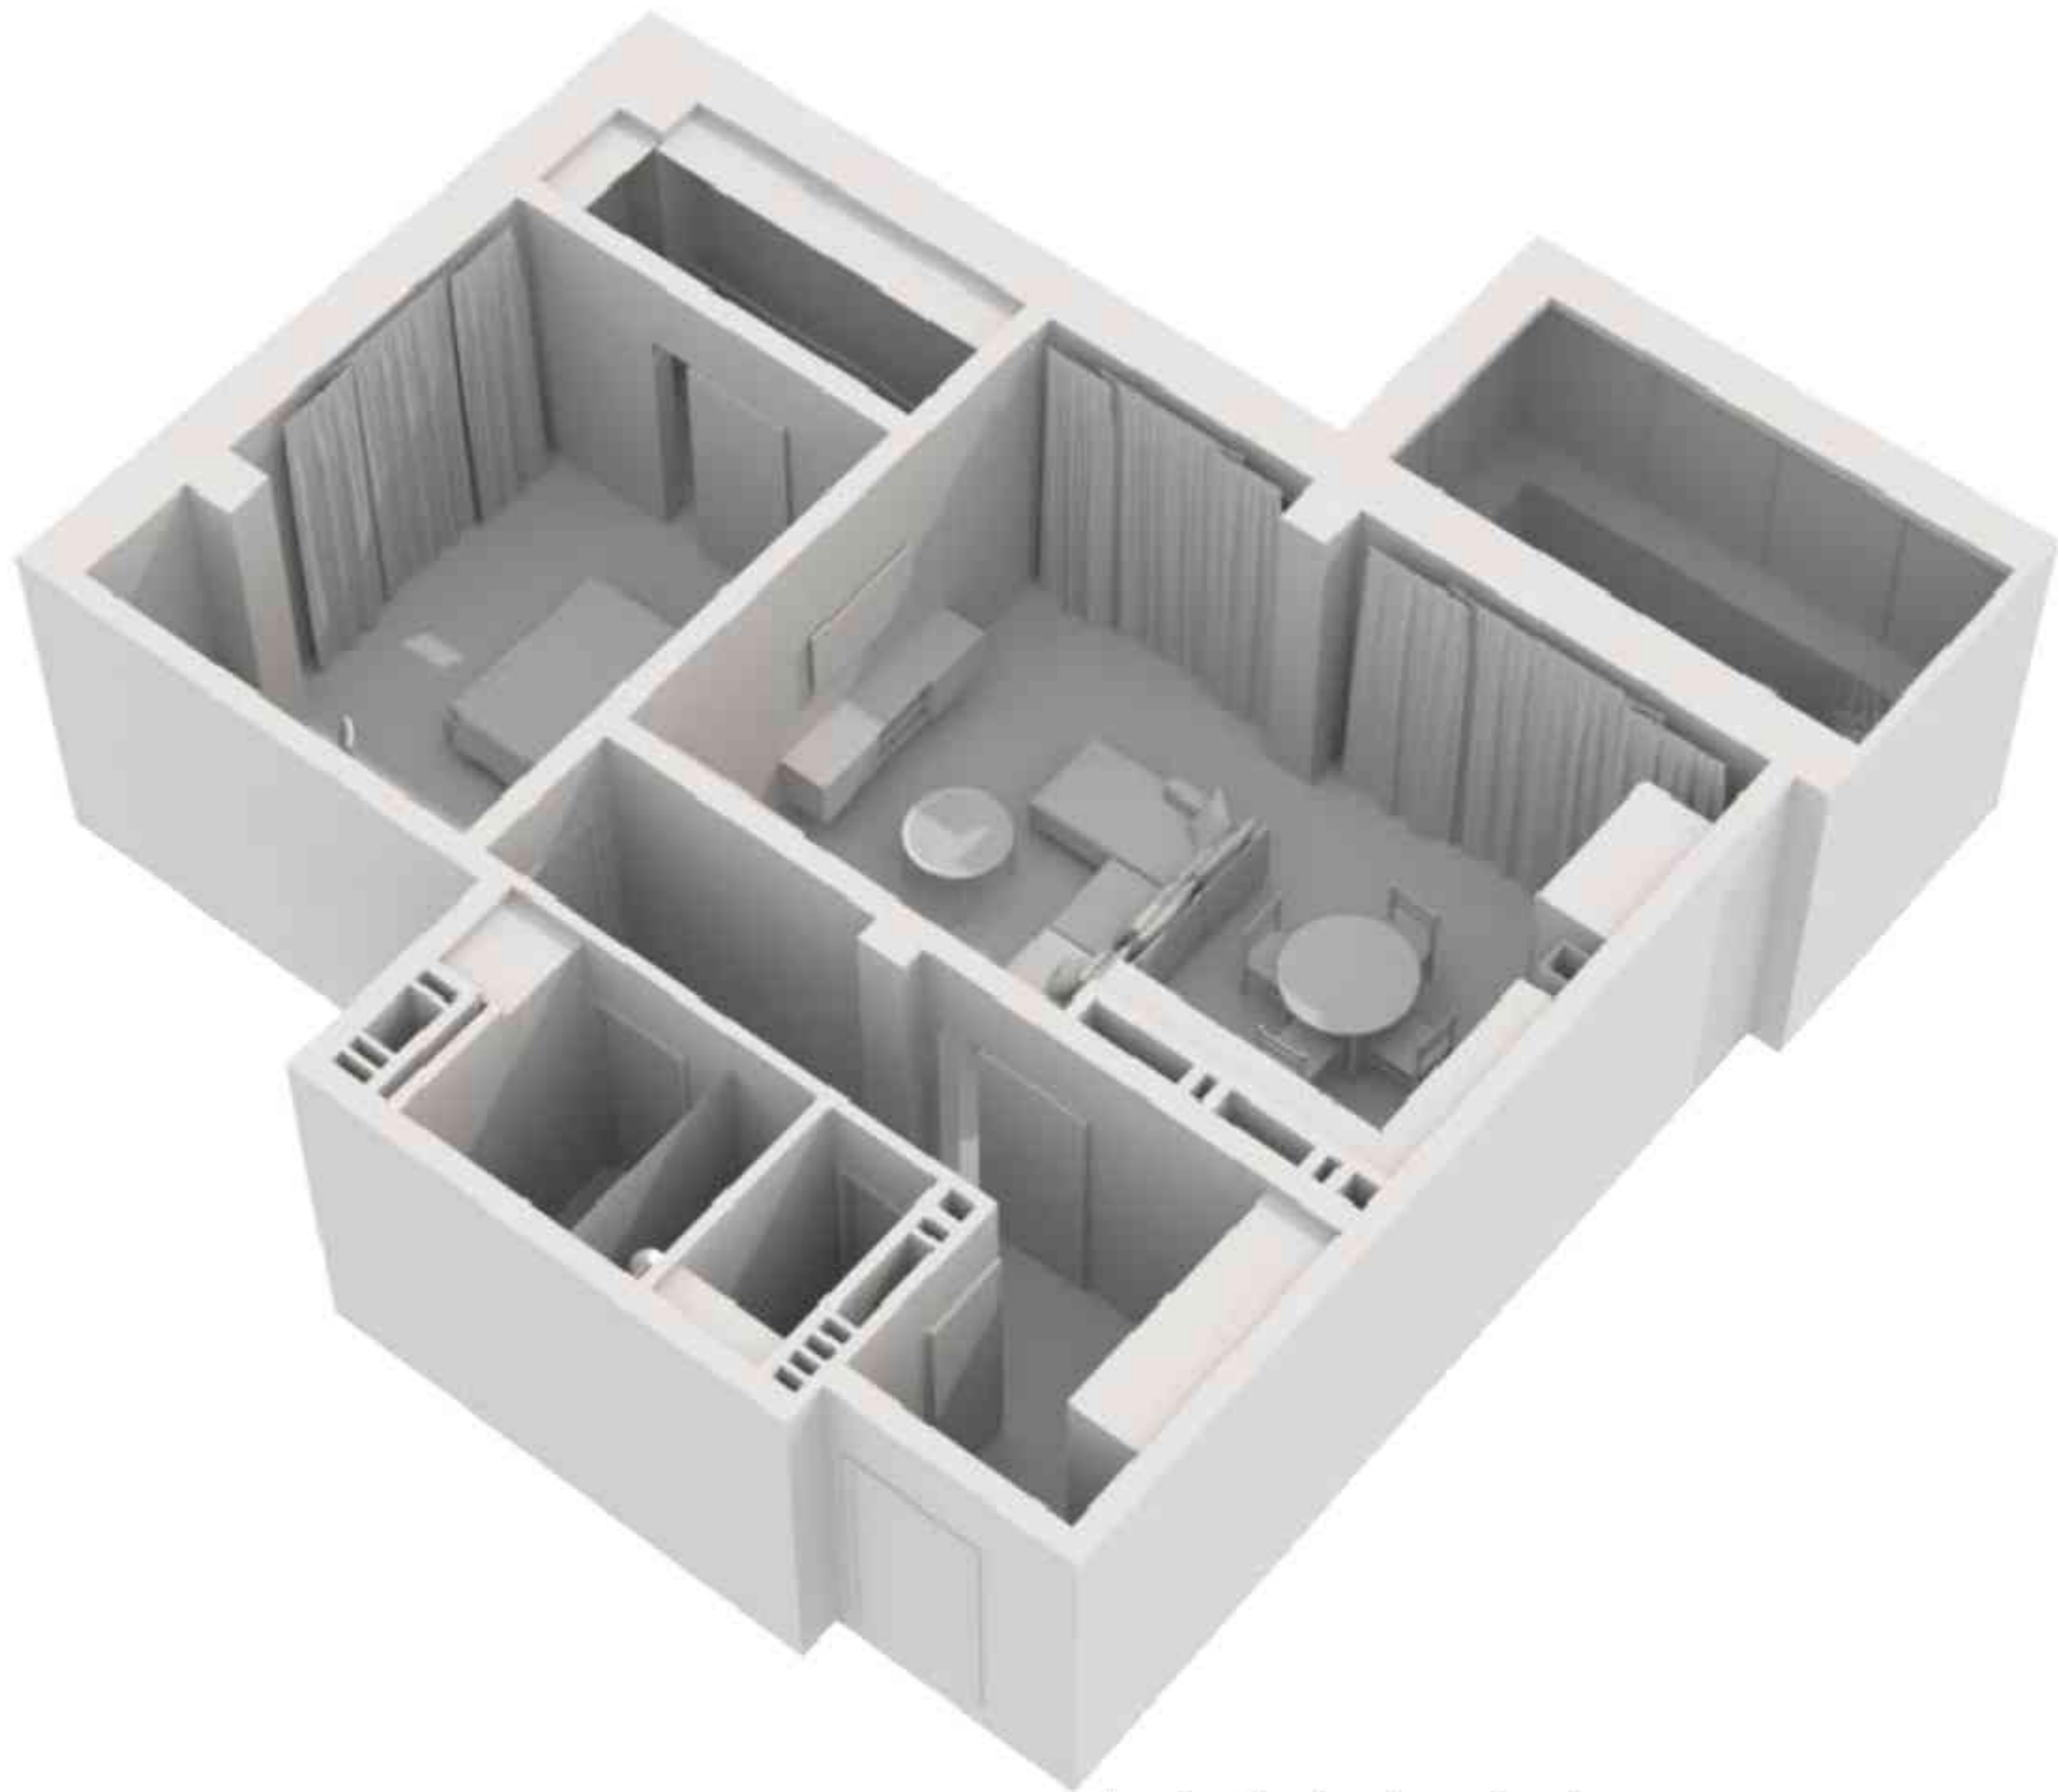


Изм.	Коллич.	Лист	№ Док.	Подп.	Дата	Дизайн-проект квартиры			Студия	Лист	Листов
			Тарасова В.А.	<i>[Signature]</i>		3D вид			ДП	6	44
			Петухова Е.А.	<i>[Signature]</i>							
						Экспресс-Дизайн					
			№ 001								




Изм.	Коллич.	Лист	№ Док.	Подп.	Дата	Стадия	Лист	Листов
Корр. проекта		Тарасова И.А.		<i>И.А.</i>		ДП	7	44
Арх. проекта		Петухова Е.А.		<i>Е.А.</i>				
Диз. проекта								
№ Проекта		№ 001						
Дизайн-проект квартиры						3D вид	 Экспресс-Дизайн	



Изм.	Коллич.	Лист	№ Док.	Подп.	Дата	Дизайн-проект квартиры			Стадия	Лист	Листов
			Тарасова ДА	<i>ДА</i>		3D вид			ДП	8	44
			Петухова ЕА	<i>ЕА</i>							
			№ 001								
									Экспресс-Дизайн		




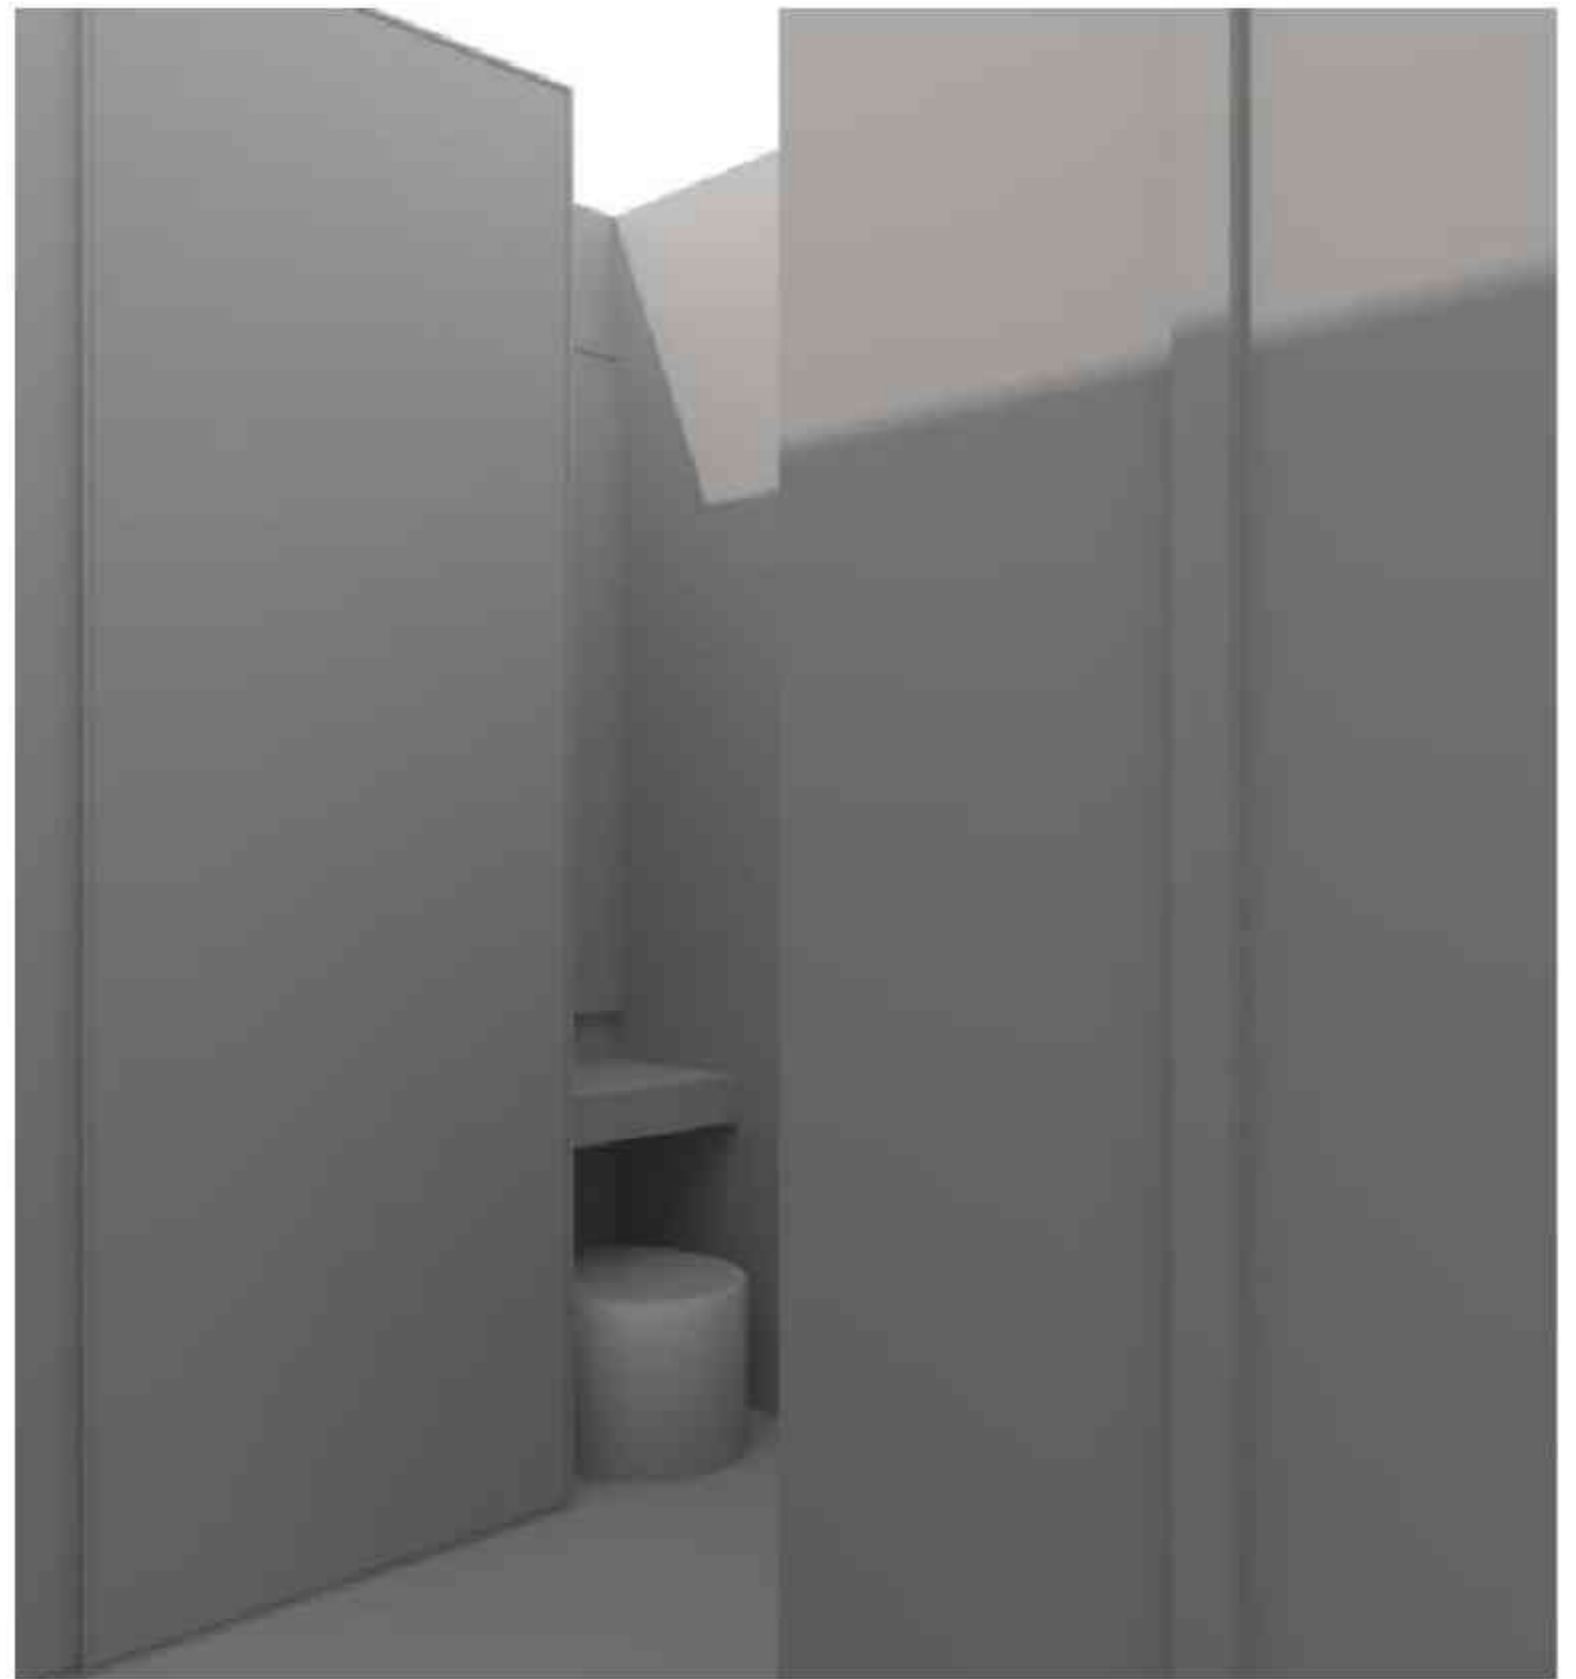
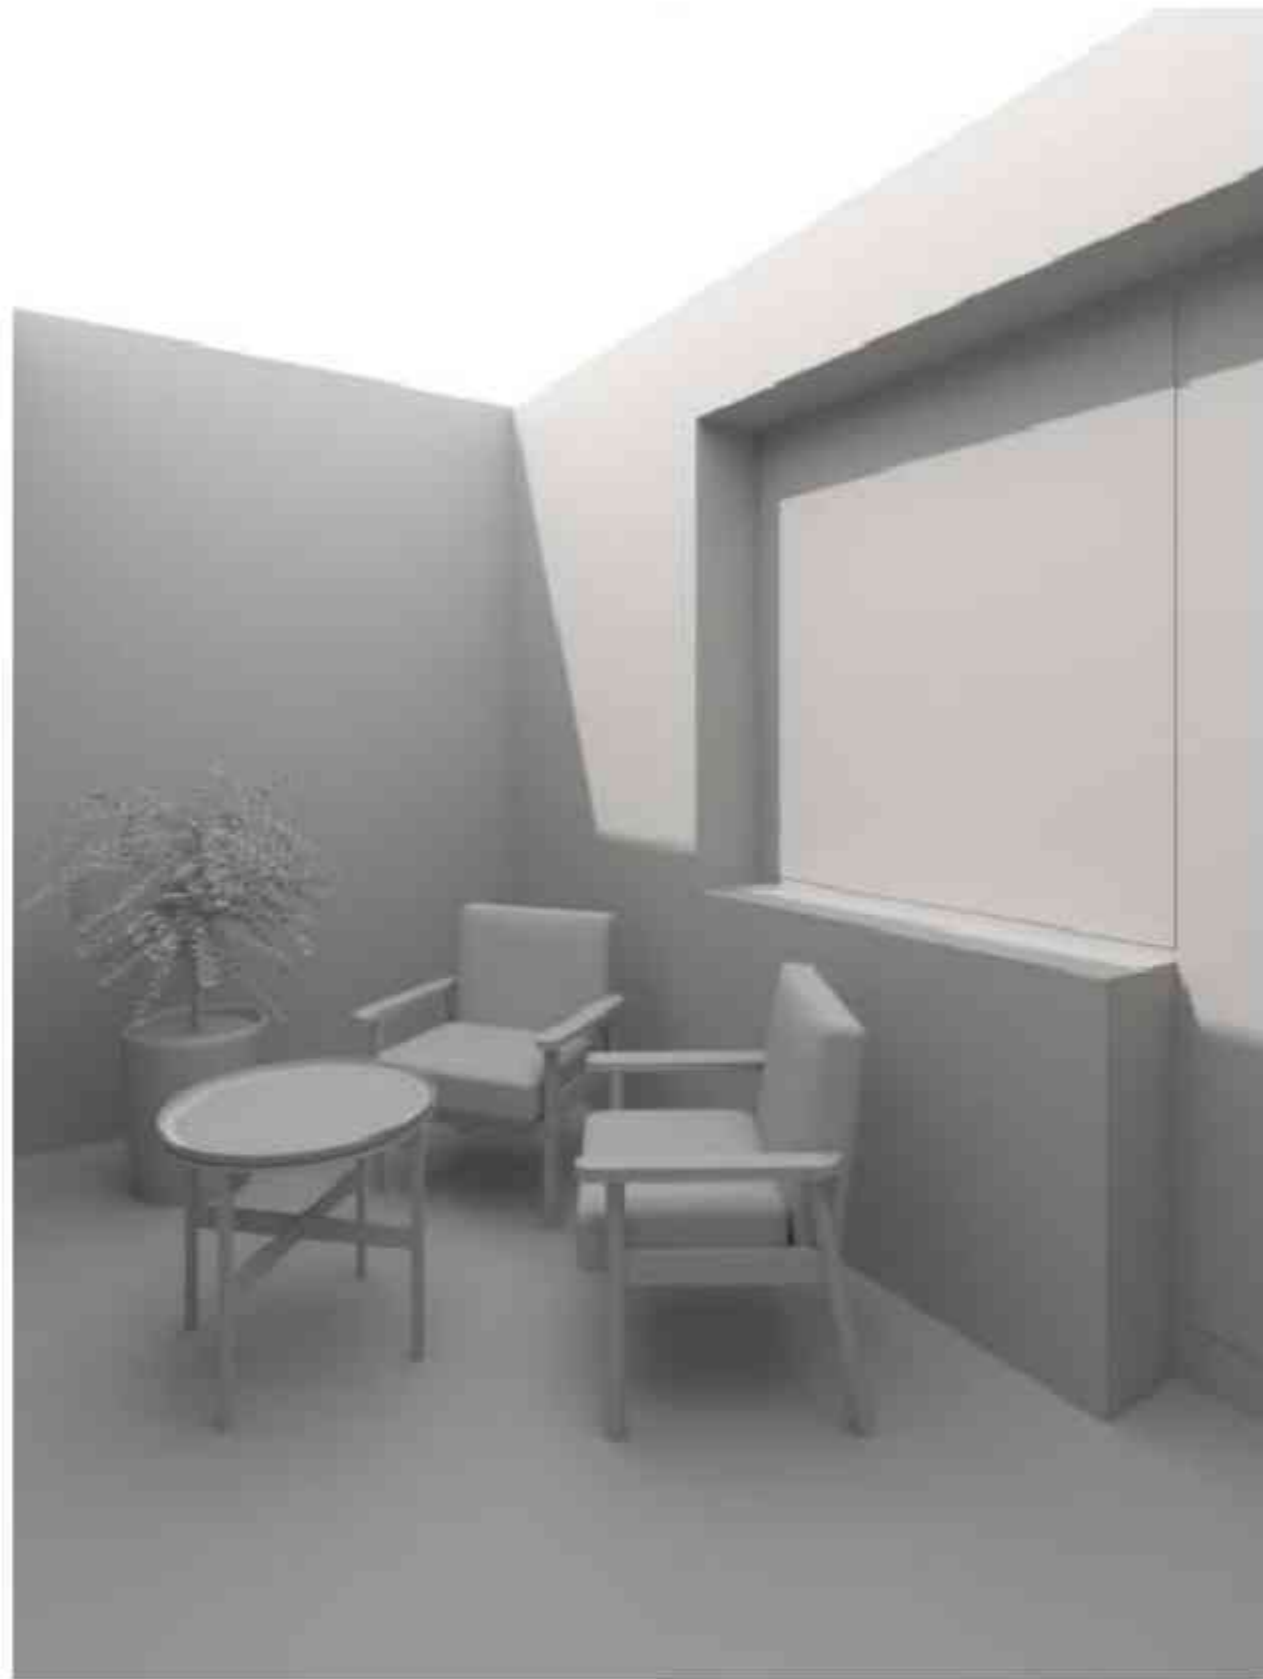
Изм.	Кол-во	Лист	№ Док.	Подп.	Дата	Стиль	Лист	Листов
Клиент	Тарасова Д.А.							
Арх. проект	Петухова Е.А.					<div style="display: flex; justify-content: space-between; align-items: center;"> <div style="text-align: center;"> <p>Дизайн-проект квартиры</p> <p>3D вид Кухня-гостиная</p> </div> <div style="text-align: center;">  <p>Экспресс-Дизайн</p> </div> </div>		
Диз. проект								
№ Проекта	№ 001							

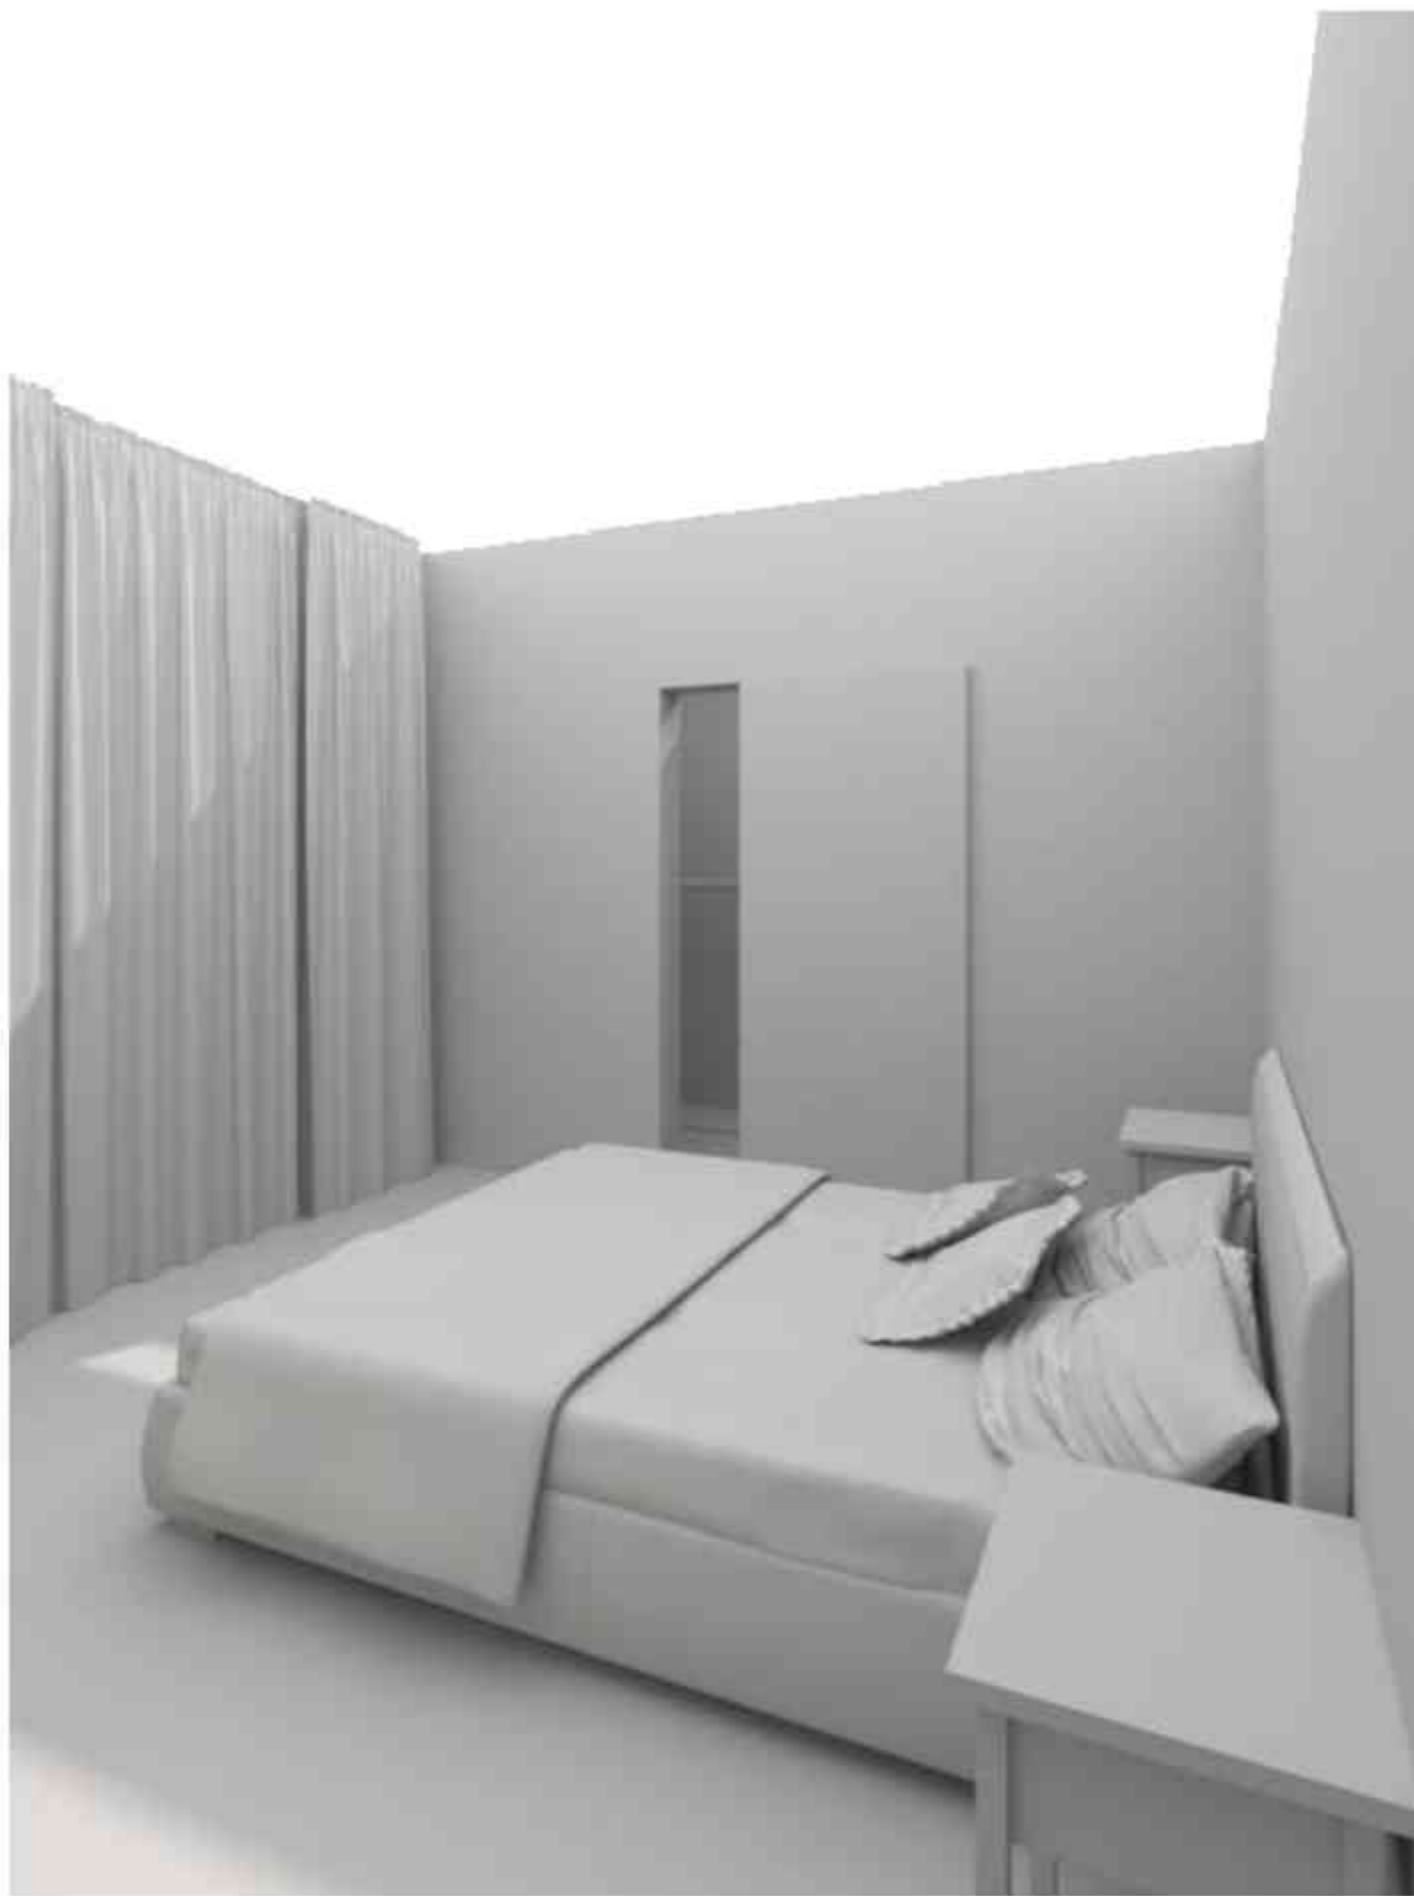

Изм.	Кол-во	Лист	№ Док.	Подп.	Дата	Дизайн-проект квартиры			Студия	Лист	Листов
Корр. проекта			Тарасова Д.А.	<i>Д.А.</i>		3D вид Спальня			ДП	10	44
Арх. проекта			Петухова Е.А.	<i>Е.А.</i>						Экспресс-Дизайн	
Диз. проекта											
№ Проекта			№ 001								



Изм.	Кол-во	Лист	№ Док.	Подп.	Дата	Дизайн-проект квартиры	Студия	Лист	Листов
Корр. проекта		Тарасова ДА		<i>ДА</i>			ДП	11	44
Арх. проекта		Петухова ЕА		<i>ЕА</i>		3D вид Туалет/Ванная		Экспресс-Дизайн	
Диз. проекта									
№ Проекта		№ 001							



Изм.	Кол-во	Лист	№ Док.	Подп.	Дата	Дизайн-проект квартиры	Этап	Лист	Листов
Корр. проекта			Тарасова Д.А.	<i>Д.А.</i>			ДП	12	44
Арх. проекта			Петухова Е.А.	<i>Е.А.</i>		3D вид Балкон/Прихожая		Экспресс-Дизайн	
Диз. проекта									
№ Проекта			№ 001						